

一、 报价邀请书

阜宁至溧阳高速公路建湖至兴化段工程施工项目 JHX-TZ2 标管箱托架采购邀请书

我公司中标承建的阜宁至溧阳高速公路建湖至兴化段工程施工项目 JHX-TZ2 标工程项目即将施工桥面，本着“合作共赢、互惠互利、降本增效、优质服务”的原则，根据招标文件、设计图纸、规范技术标准要求，现对本合同段的材料协作供应商进行公开招标。特邀请各单位参与本工程的投标。

1、 招标范围

本次招标采购范围及内容：JHX-TZ2 标项目管箱托架（图纸详见附件1）。

2、接到本邀请书，且有意参与本工程管箱托架报价者，请于 2022年12月9日上午9点至2022年12月9日下午17:30 点前到江苏润扬交通工程集团有限公司材料设备部登记备案。

3、 报价人送交的报价表必须符合

(1) **递交文件一式五份，（如发邮箱：仅需一份，打印、签字、盖章，整体扫描上传）。**

(2) **报价表后附资质证书、营业执照、委托书等相关文件复印件、产品质量安全售后承诺书，报价表必须密封。**

4、 报价人资格要求

(1) 本次邀请要求报价人已进入招标人合格供应商名录，或通过招标人组织的资格预审。

(2) 本次邀请不可以采用联合体报价。

(3) **投标单位必须严格按此采购报价表填报，有其他说明可以备注补充，否则报价不予接受。**

5、管箱托架技术质量要求必须按照设计图纸（图纸详见附件1）具体参数要求组织制作及符合国家规范及行业标准。

6、**支付方式：**合同签订，管箱托架进场经验收合格后，凭招标人确认的交收货清单及相对应增值税专用发票财务入账，供货次月最后一个工作日支付 80% 货款，供货全部结束后三个月内支付剩余货款 20%（不计息），付款含不超过总货款 20% 的半年期承兑汇票（不贴息）。单价执行含税单价（固定单价），包含管箱托架采购、制作、装运、税金并安全运输至招标人指定地点的综合单价，招标人付款前，供货方开具税率为 13% 的增值税专用发票给招标人，在此合同执行期内，固定单价不变。

7、**递交报价的时间：**2022年12月12日上午10:00 点前（北京时间）。

8、递交投标文件的地点：江苏润扬交通工程集团有限公司材料设备部（扬州西部交通客运枢纽文昌西路530号三楼332室）。或发至邮箱，163 网易免费邮箱、邮箱名：jsryjt888@163.com。

逾期送达、未送达或未发至邮箱指定地点的投标文件，将不予受理。

9、开标时间：另行通知。

招标人：江苏润扬交通工程集团有限公司

地 址：扬州西部交通客运枢纽文昌西路 530 号三楼

联系人： 冯 杰 手机：18852726268

二、阜宁至溧阳高速公路建湖至兴化段工程施工项 JHX-TZ2 标项目管箱托架采购清单及报价表

管箱托架采购清单：

序号	名称	规格 (mm)	单位	暂定数量	不含税单价(元/道)	税率 (%)	含税单价(元/道)	暂定合价(元)
1	管箱托架(含膨胀螺栓、螺母、垫圈)	TJ3、TJ4、TJ5、 TJ3' :50*50*5	道	4206		13		
合计								

人民币大写：_____元。

注：

- 1、无预付款。
- 2、单价执行含税单价（固定单价），包含管箱托架采购、制作、装运、税金并安全运输至招标人指定地点的综合单价，招标人付款前，供货方开具税率为 13%的增值税专用发票给招标人，在此合同执行期内，固定单价不变。
- 3、上述表格中数量为暂定数量，最终数量以甲方需要为准。结算按照甲方实际收到乙方送到项目部合格产品为准；甲方不因采购时间、数量的变化而承担任何责任。
- 4、支付方式：合同签订，管箱托架进场经验收合格后，凭招标人确认的交收货清单及相对应增值税专用发票财务入账，供货次月最后一个工作日前支付 80%货款，供货全部结束后三个月内支付剩余货款 20%(不计息)，付款含不超过总货款 20%的半年期承兑汇票（不贴息）。

报价人单位：_____（盖单位章）

法定代表人或委托代理人：_____（签字）

地址：_____

电话：_____

年____月____日

三、承诺书

致：江苏润扬交通工程集团有限公司：

本人 XXXXX 系 XXXXXXXXXXXX 法人代表，我方申请成为贵单位 XXXXXXX 供应商，为保证我方所提供商品（XXXXXX 材料、装卸、运输等）的质量、安全及合作过程中的诚信经营，特作出如下承诺：

一、关于我方经营资格的承诺：

我方承诺向贵单位提供的营业执照、税务登记证、各项资质证明及其他证件均真实、合法、有效，无假冒伪劣伪造之情况。

二、关于我方供货材料质量的承诺

（1）我方承诺所供之材料无假冒伪劣商品，材料质量符合国家及行业规定，商品数量无短少，并随时按贵单位要求提供各种质量检测报告，如发生与之相关的投诉赔偿，待查明之后一概由我方负责；

（2）严格按照合同、订单要求供货、补货，严格履行供应商应尽义务，做到送货及时，包装、运输安全规范；

（3）我方认可贵单位的商品验收制度和仓库保存条件，并在验收时自愿严格遵守贵单位的相关制度及配合贵单位的工作安排；

（4）在验收过程中出现如相关证照不全、品牌型号配置不符合或任何质量问题，我方承诺在贵单位规定时间内补充合格的货物，并自愿承担由此造成的所有损失。

三、运输路线和运输安全的承诺

由我方负责将货运至甲方指定地点，我方自行安排运输的路线，我方及我方安排的人员在运输途中、货物装卸过程中以及在甲方施工范围内发生或导致安全事故，造成人员伤亡、财产损失的，由我方承担全部责任，与甲方无关。相关运输费用、保险、保管、货物灭失及毁损的风险由我方承担，到达指定地点后，我方进入甲方施工场地的车辆必须慢行，必须服从甲方人员统一指挥，因乙方原因酿成事故由乙方承担所有责任。

四、关于诚信经营的承诺

我方承诺严格遵守国家有关法律、法规合法经营，坚决抵制假冒伪劣产品的经营销售，严格保证商品质量，不通过行贿、回扣等形式获取订单，在招投标过程中不与招标人或其他投标人串通投标，自觉接受贵单位的监督检查。

五、保密条款

我方承诺，未经贵单位许可，在合作期间所获得的贵单位资料、文件、数据均不得向第三发透露，并采取相应的保密措施和制度保护相关信息的安全。

我方郑重承诺，如违反上述条款，一经发现，贵单位有权立即取消我方现有的和未来可能拥有的所有资格及相应权利。由此产生的一切后果及因此给贵单位造成的经济损失均由我方承担。


特此承诺

单位名称（盖章）：




法定代表人（签名）：

身份证号：

日 期：


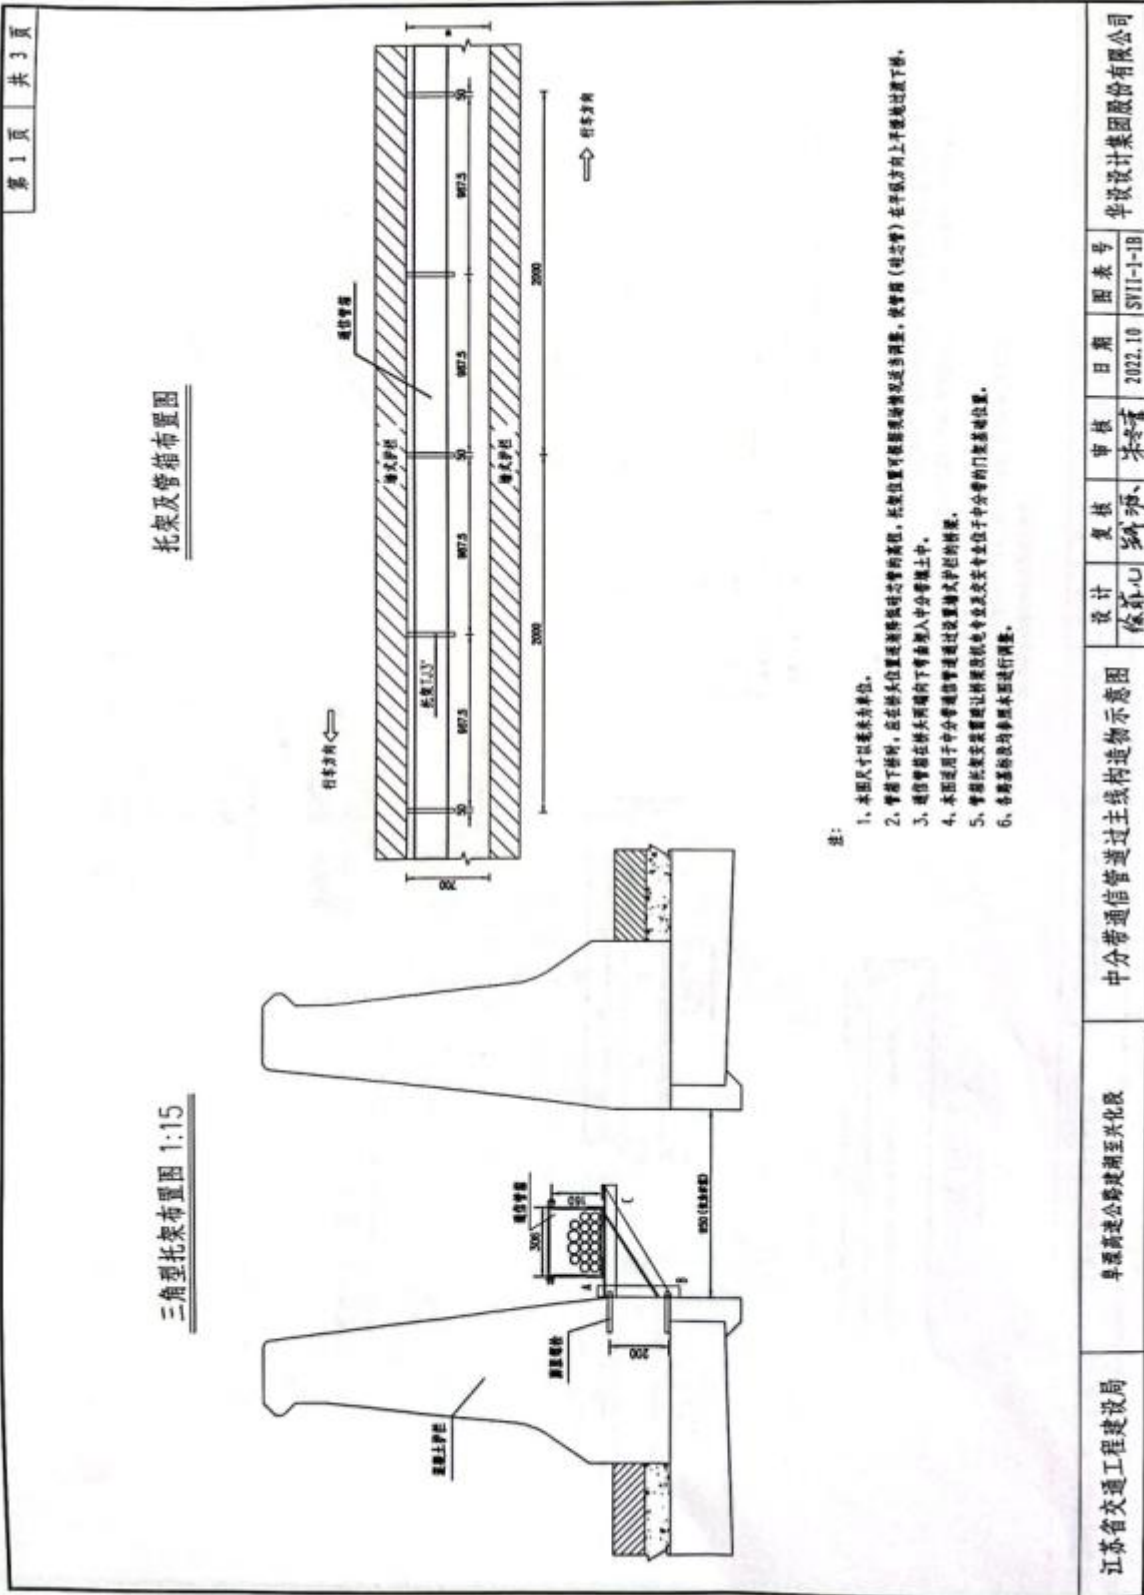


江苏省交通工程建设局	阜源高速公路建湖至兴化段	中分带通信管架过主线构造物示意图	设计 徐怀心	复核 孙那	审核 朱登清	日期 2022.10	图表号 SY11-1-1B	华设计集团股份有限公司
------------	--------------	------------------	-----------	----------	-----------	---------------	------------------	-------------

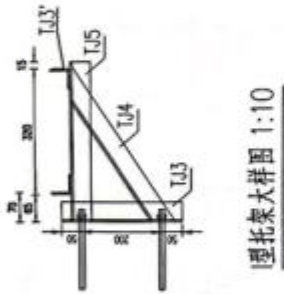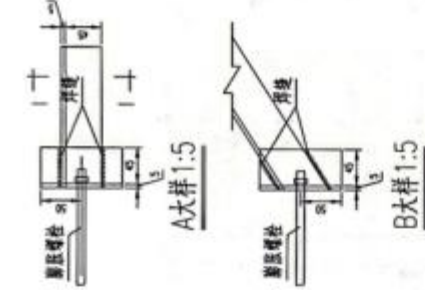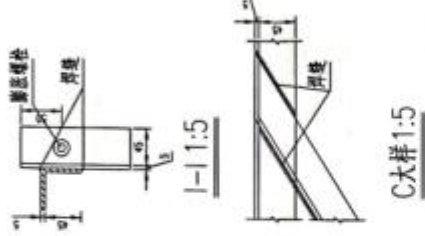


托架材料数量表

名称	规格 (mm)	单位	数量 (m)	单位量 (kg)	重量 (kg)	备注
TJ3	∠50×50×5	m	0.300	3.770	1.13	
TJ4	∠50×50×5	m	0.482	3.770	1.82	
TJ5	∠50×50×5	m	0.400	3.770	1.51	
TJ6	∠50×50×5	m	0.600	3.770	2.26	
断面螺栓	M12×150	套	2			
螺母、垫圈	M12	套	2			

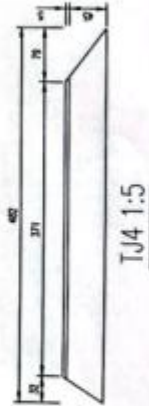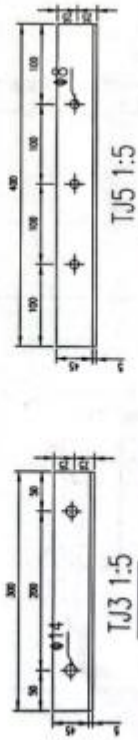

- 注:
- 1、本图尺寸以毫米为单位。
 - 2、TJ3和TJ4、TJ5和TJ6之桁架，TJ3和TJ5桁架固定在桥式护板上，在桁架型桁架处，普通型桁架处桁架腹中各等实际尺寸进行拼装，桁架间距按设计间距，设计量600g/m²，焊缝涂油漆防锈，涂装间隔为1m。
 - 3、桁架适用于中分带通信管通过设置桁架式护板的桁架。
 - 4、桁架托架形式及尺寸示图，施工时可参照厂家标准确定开孔位置。
 - 5、本图桁架均采用普通工字钢进行拼装。

桥架截面图

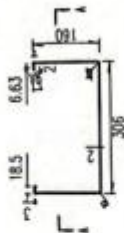


一节聚氨酯复合桥架材料数量表

材料名称	单位	数量	重量(kg)
4米聚氨酯复合桥架	套	1	
自攻螺丝	套	8	

- 注:
- 1、本图尺寸均以毫米 (mm) 计。
 - 2、本桥架采用机械复合制成,能防止翘曲,此外还有阻燃特性。
 - 3、桥架尺寸为4000x306x160x2mm。
 - 4、桥架采用自攻螺丝与固定角钢相连接,桥架与固定角钢上的螺丝孔间距应符合实际情况及现场开孔。
 - 5、桥架间距应为1米,为便于施工。
 - 6、本桥架为定型成品,但必须经过具有相应检测资质的检测机构检测合格后方可投入使用。
 - 7、各桥架规格均参照本图进行制作。

A-A剖面图 1:10

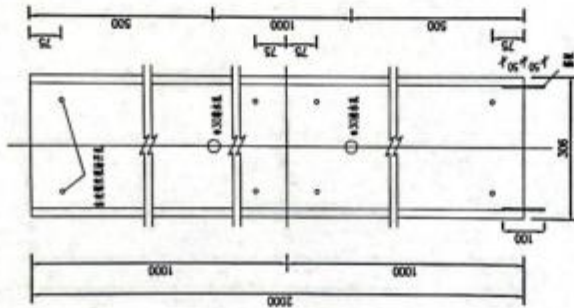

角钢与托架连接构造图

